ÚZEMNÍ PLÁN MRÁKOV 1 : 5000

- hranice řešeného území
- hranice katastrů
- hranice zastavěného území k 1.1.2016
- Z13 — hranice zastavitelných ploch
- P07 — hranice přestavbových ploch
- stabilizované území
- R03 — územní rezervy

stav	návrh	
		vodovod
O VZ		vodní zdroj
VDJ ČS		vodojem,čerpací stanice vodovodu
		hranice povodí,rozvodí

stav	návrh	
		kanalizace jednotná,splašková
		kanalizace tlaková
		kanalizace splašková
ČS	ČS	čerpací stanice tlakové kanalizace
ČOV		čistírna odpadních vod

stav	návrh	
		vzdušné vedení 22 kV
		kabelové vedení 22 kV
TS-1	TS-8A	trafostanice
		plynovod VTL
		plynovod STL
		katodové uzemnění na plynovodu

stav	návrh	
		radioreleová trasa
		meziměstské telekomunikační vedení
		teplovod
SKO		stanice katodové ochrany
RSP		regulační stanice plynu

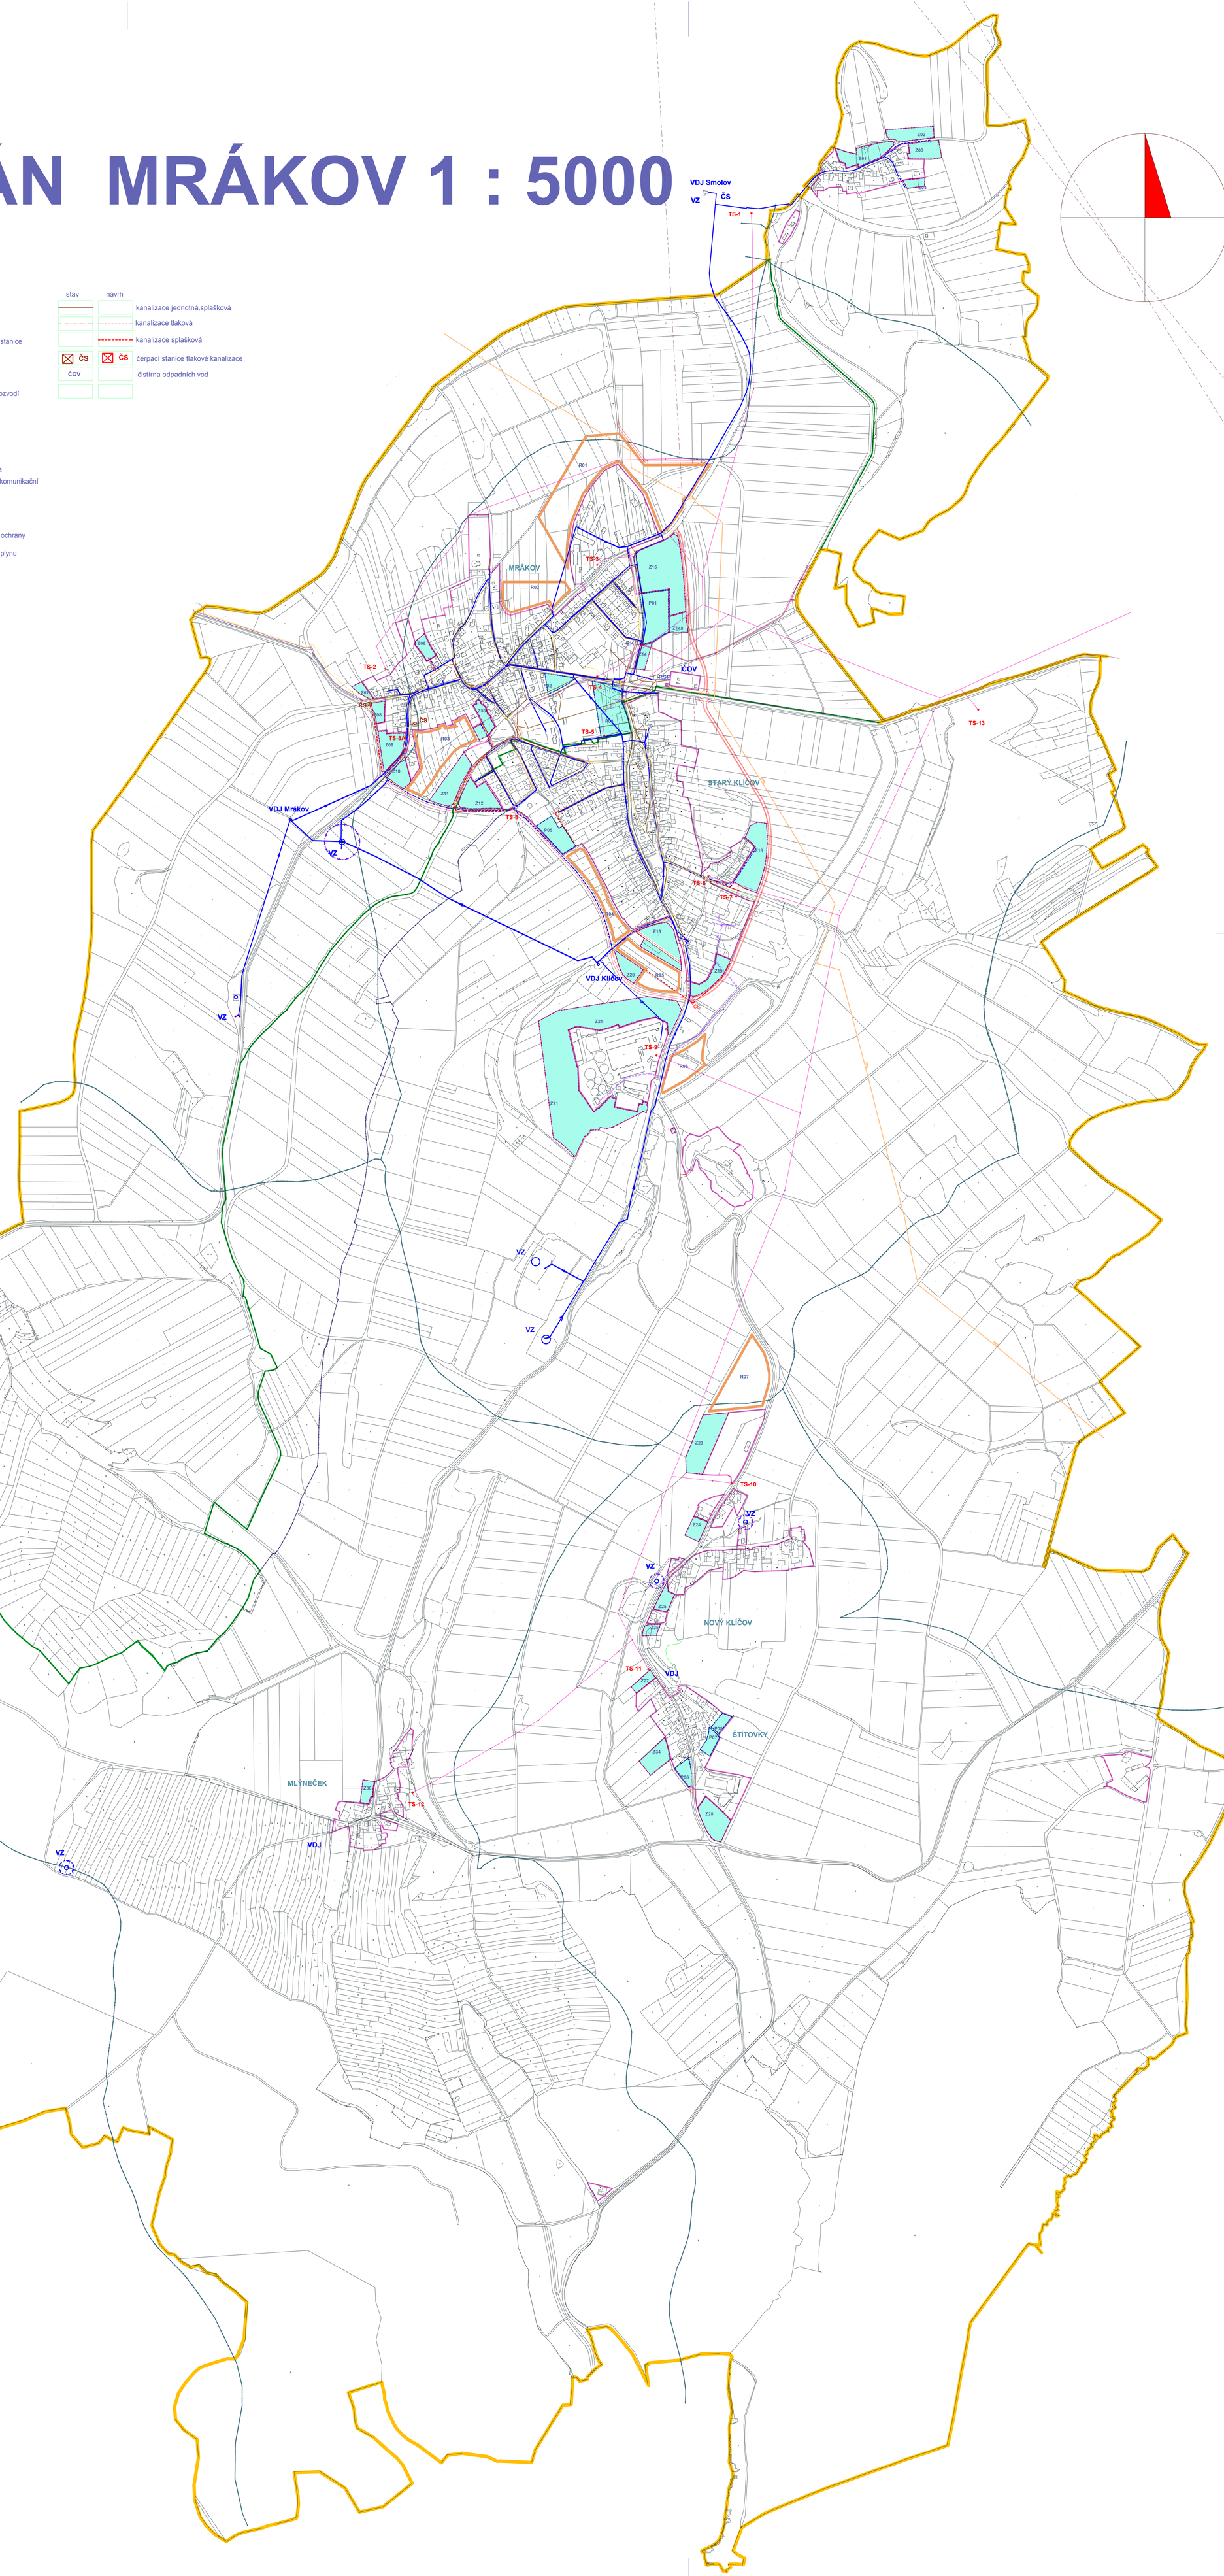

ZÁZNAM O ÚČINNOSTI

Vydávající správní orgán: Zastupitelstvo obce Mrákov

Pořadové číslo poslední změny: Změna č.1

Datum nabytí účinnosti poslední změny:

Pořizovatel:

.....
Ing. Ivana Sladká, vedoucí odboru výstavby a územního plánování
MěÚ Domažlice

ÚZEMNÍ PLÁN MRÁKOV

K.Ú.: MRÁKOV, KLÍČOV U MRÁKOVA

FÁZE: ÚPLNÉ ZNĚNÍ ÚP PO VYDÁNÍ ZMĚNY Č.1 05 / 2021

HLAVNÍ VÝKRES-VODOVOD, KANALIZACE,ENERGETIKA B3

ZPRACOVATEL: MSP, projektová kancelář s.r.o., nám. Republiky 59, 346 01 Horšovský Týn,
zastoupená ING.ARCH. VÁCLAVEM MASOPUSTEM (autorizovaným architektem ČKA 4335)
www.atelermas.cz